




Deze plannen geven een indruk en zijn onder voorbehoud van wijzigingen van indeling, input stabiliteitsingenieur, uitvoeringsdetails en materialen. Maten zijn indicatief. Meubels en inrichting illustratief en niet inbegrepen. Voor gedetailleerde info over afwerking en plaatsing technieken raadpleeg de algemene voorwaarden.

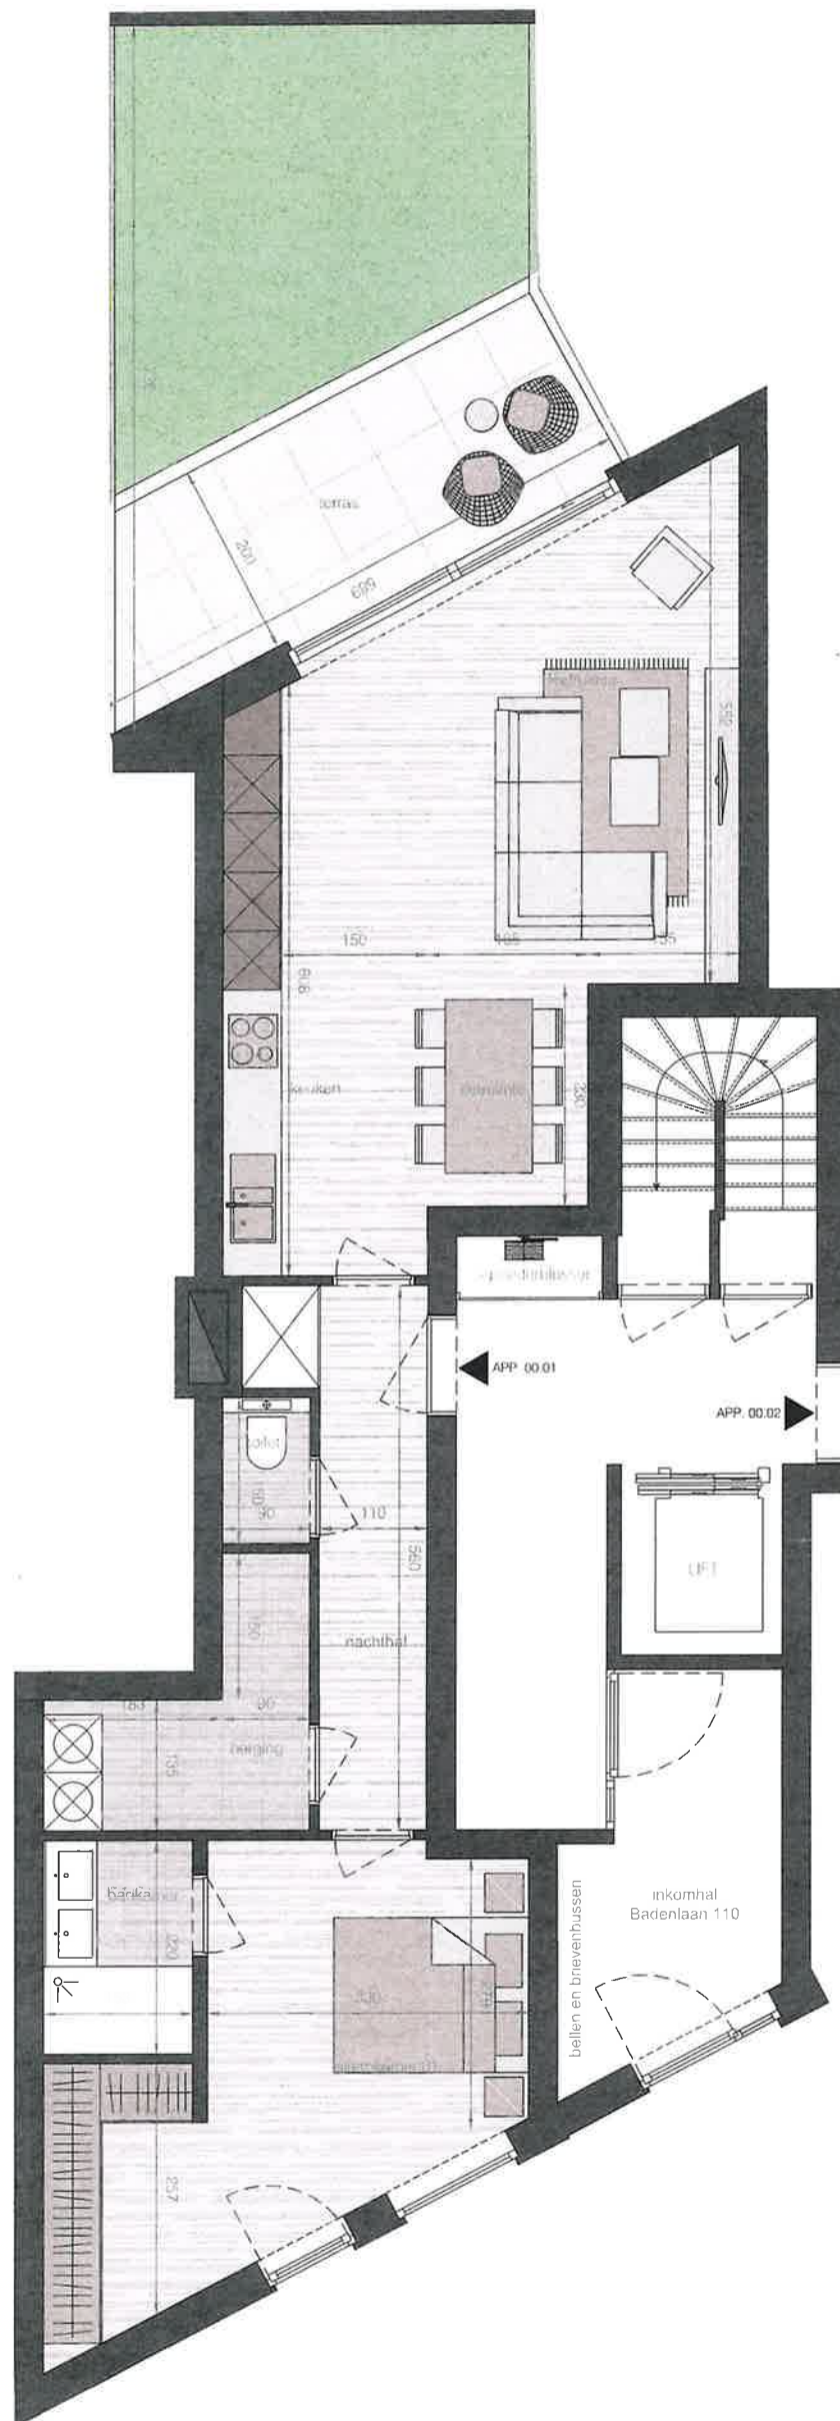

RESIDENTIE

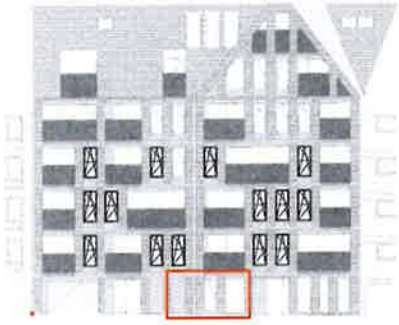

Badenlaan 110 unit 00.01
oppervlakte 78.51m²
oppervlakte terras 28.23m²

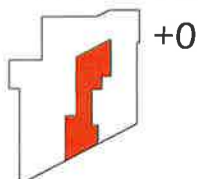

bouwheer
TM CENAKEL
Distellaan 5
8242 middelkerke

