




Deze plannen geven een indruk en zijn onder voorbehoud van wijzigingen van indeling, input stabiliteitsingenieur, uitvoeringsdetails en materialen. Maten zijn indicatief. Meubels en inrichting illustratief en niet inbegrepen. Voor gedetailleerde info over afwerking en plaatsing technieken raadpleeg de algemene voorwaarden.

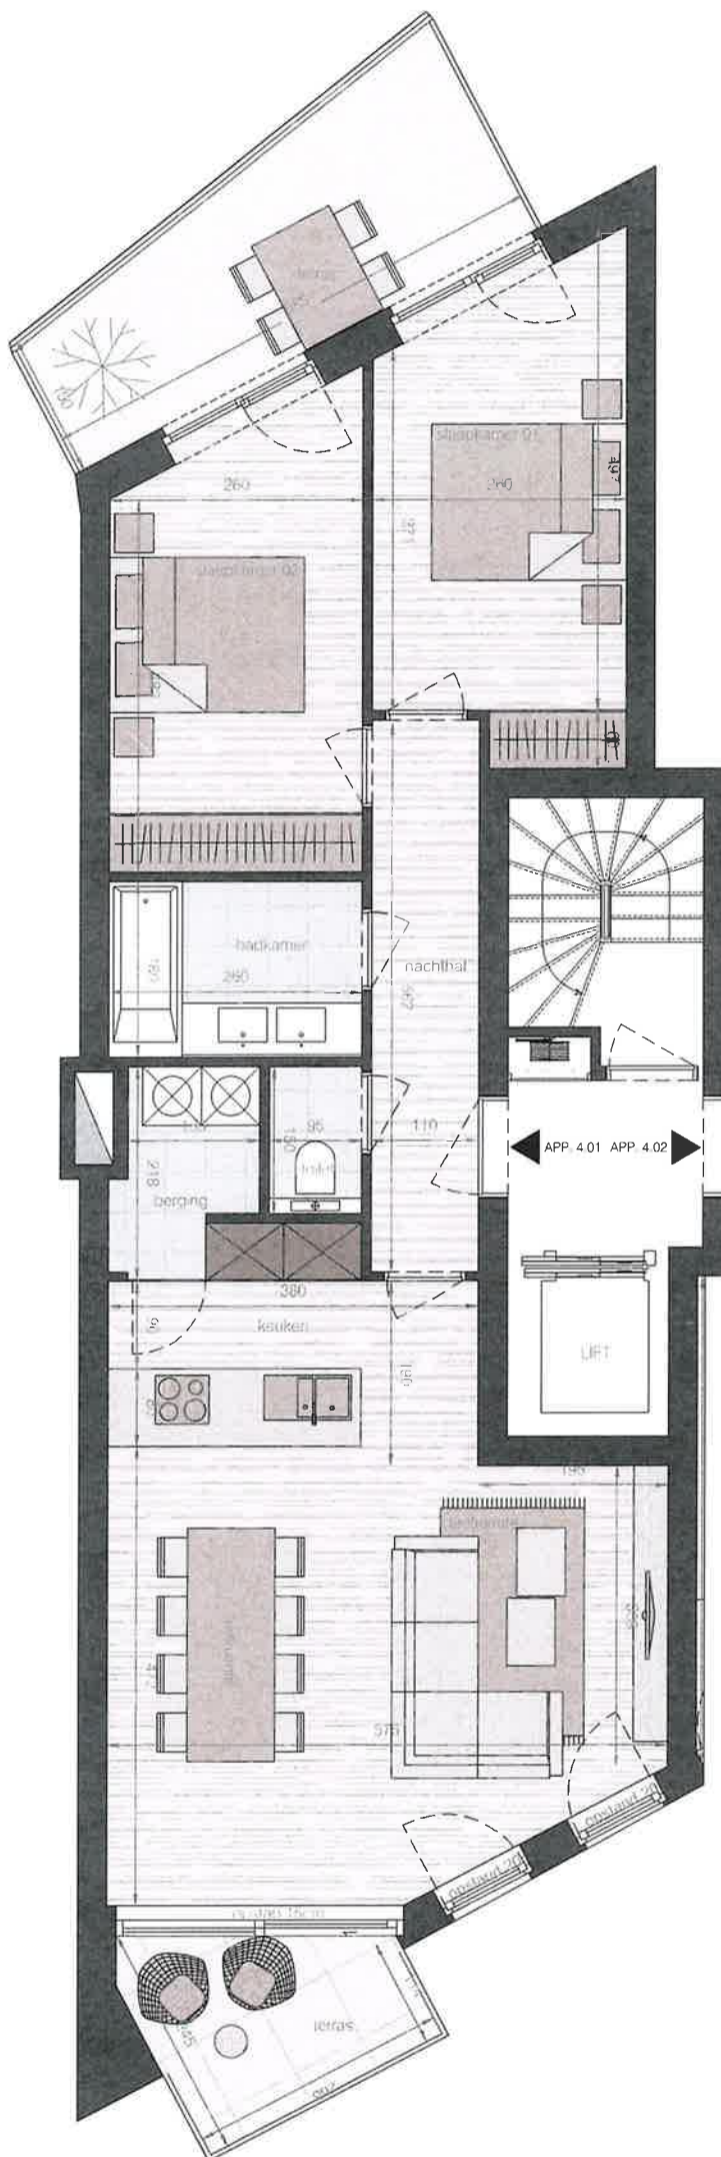

RESIDENTIE

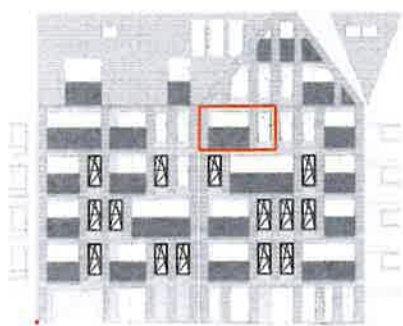

Baderlaan 110 unit 04.01
oppervlakte: 84.30m²
oppervlakte terras 15.93m²

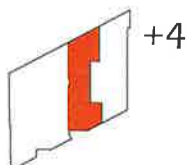

bouwheer
TM CENAKEL
Distellaan 5
8242 middelkerke

