




Deze plannen geven een indruk en zijn onder voorbehoud van wijzigingen van indeling, input stabiliteitsingenieur, uitvoeringsdetails en materialen. Maten zijn indicatief. Meubels en inrichting illustratief en niet inbegrepen. Voor gedetailleerde info over afwerking en plaatsing technieken raadpleeg de algemene voorwaarden.

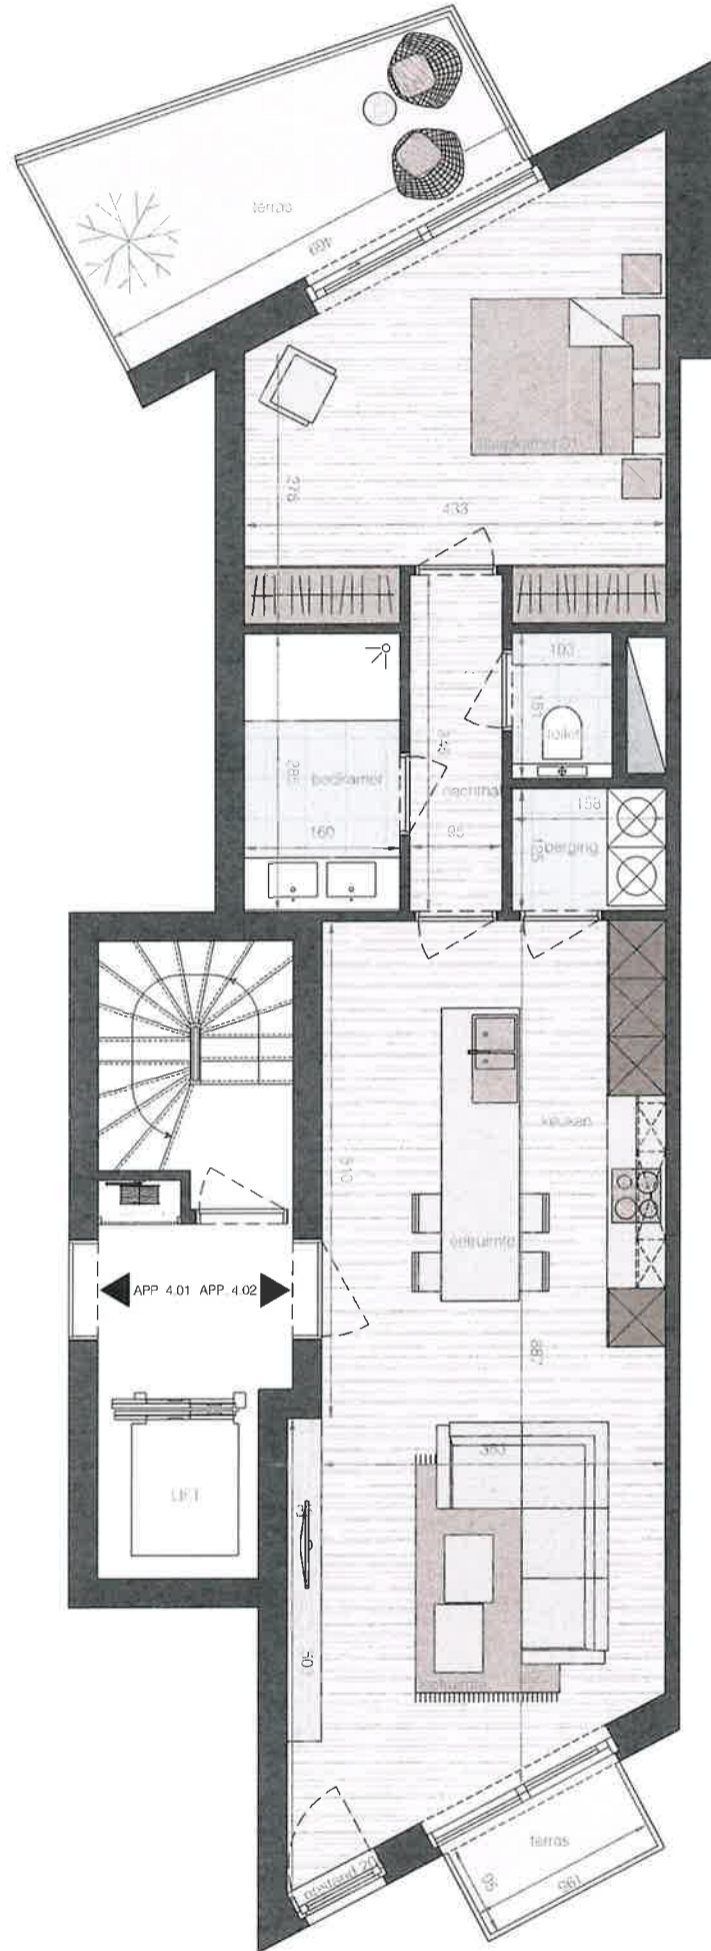

RESIDENTIE

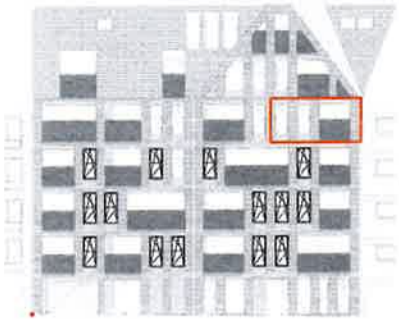

Badenlaan 110 unit 04.02
oppervlakte 76.36m²
oppervlakte terras 12.05m²

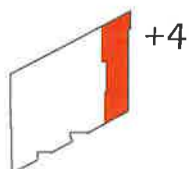

bouwheer

TM CENAKEL
Distellaan 5
8242 middelkerke

