



Deze plannen geven een indruk en zijn onder voorbehoud van wijzigingen van indeling, input stabiliteitsingenieur, uitvoeringsdetails en materialen. Maten zijn indicatief. Meubels en inrichting illustratief en niet inbegrepen. Voor gedetailleerde info over afwerking en plaatsing technieken raadpleeg de algemene voorwaarden.



RESIDENTIE

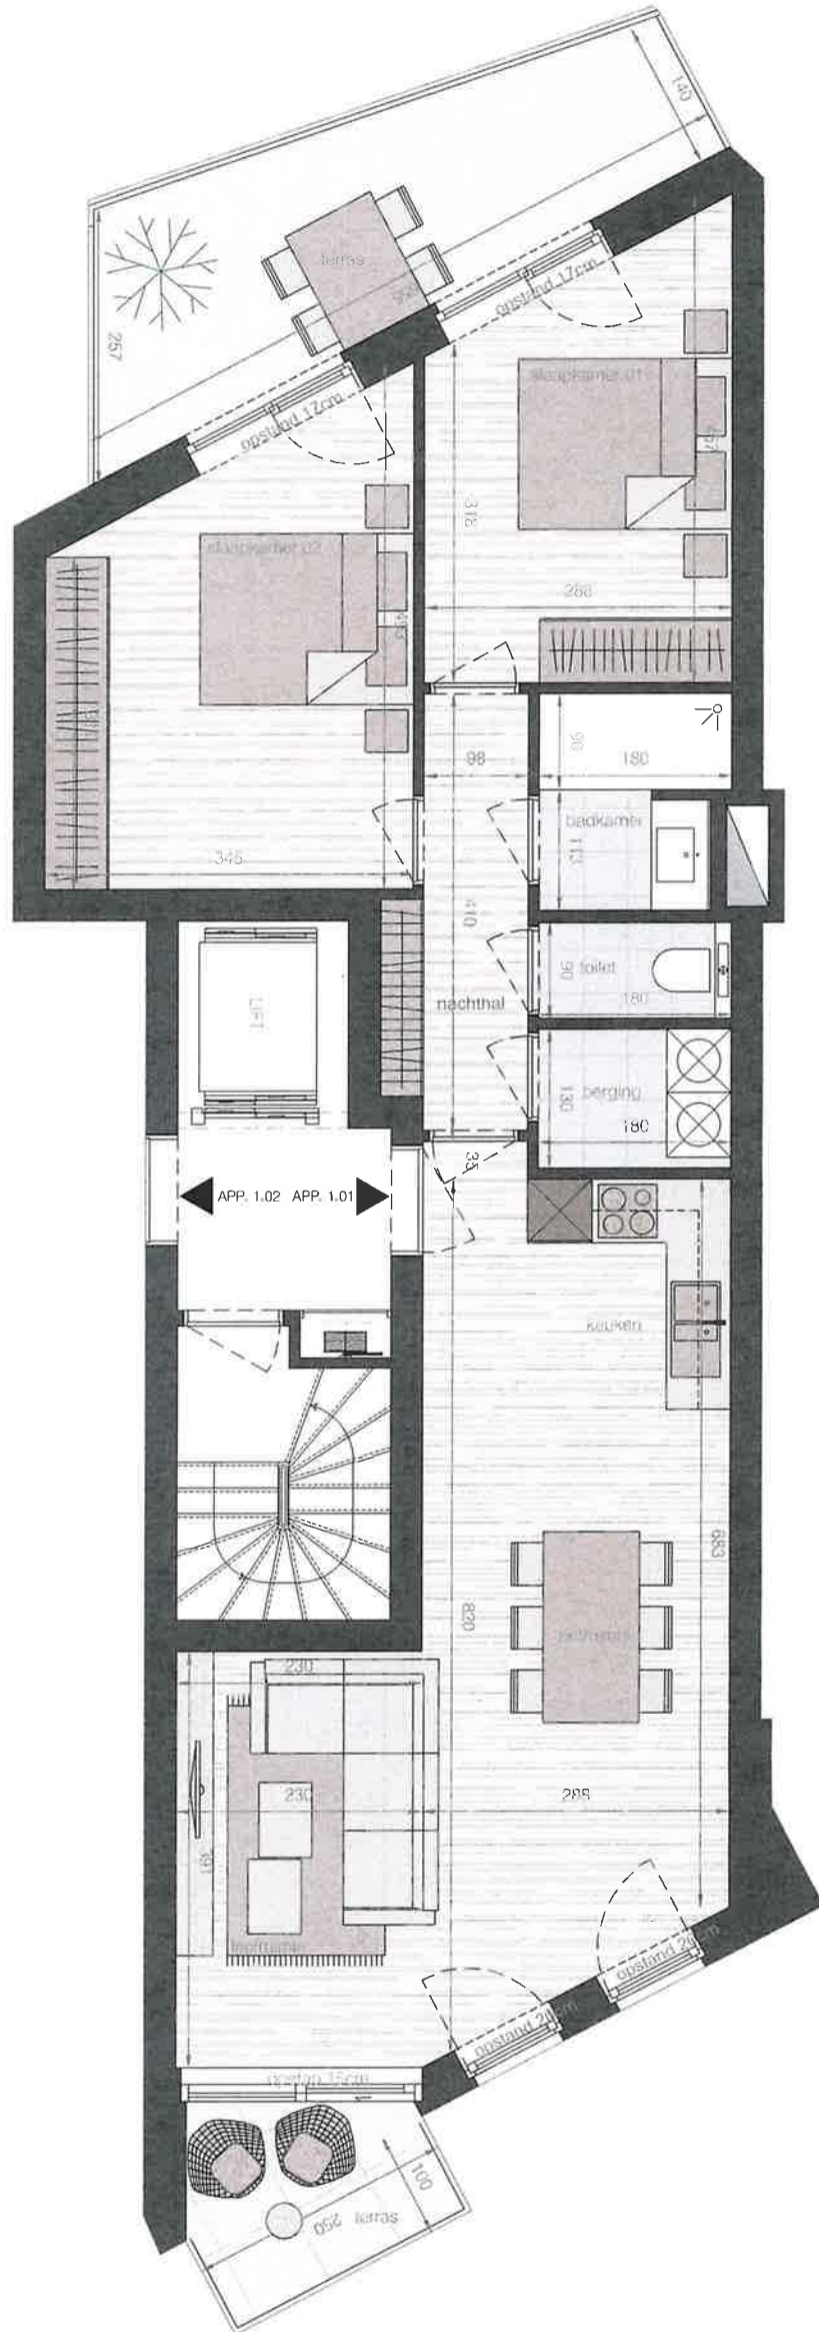

Badenlaan 112 unit 01.01  
oppervlakte: 81.63m<sup>2</sup>  
oppervlakte terras 16.15m<sup>2</sup>

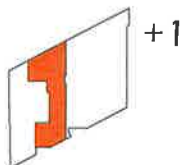

bouwheer  
TM CENAKEL  
Distellaan 5  
8242 middelkerke

