




Deze plannen geven een indruk en zijn onder voorbehoud van wijzigingen van indeling, input stabiliteitsingenieur, uitvoeringsdetails en materialen. Maten zijn indicatief. Meubels en inrichting illustratief en niet inbegrepen. Voor gedetailleerde info over afwerking en plaatsing technieken raadpleeg de algemene voorwaarden.

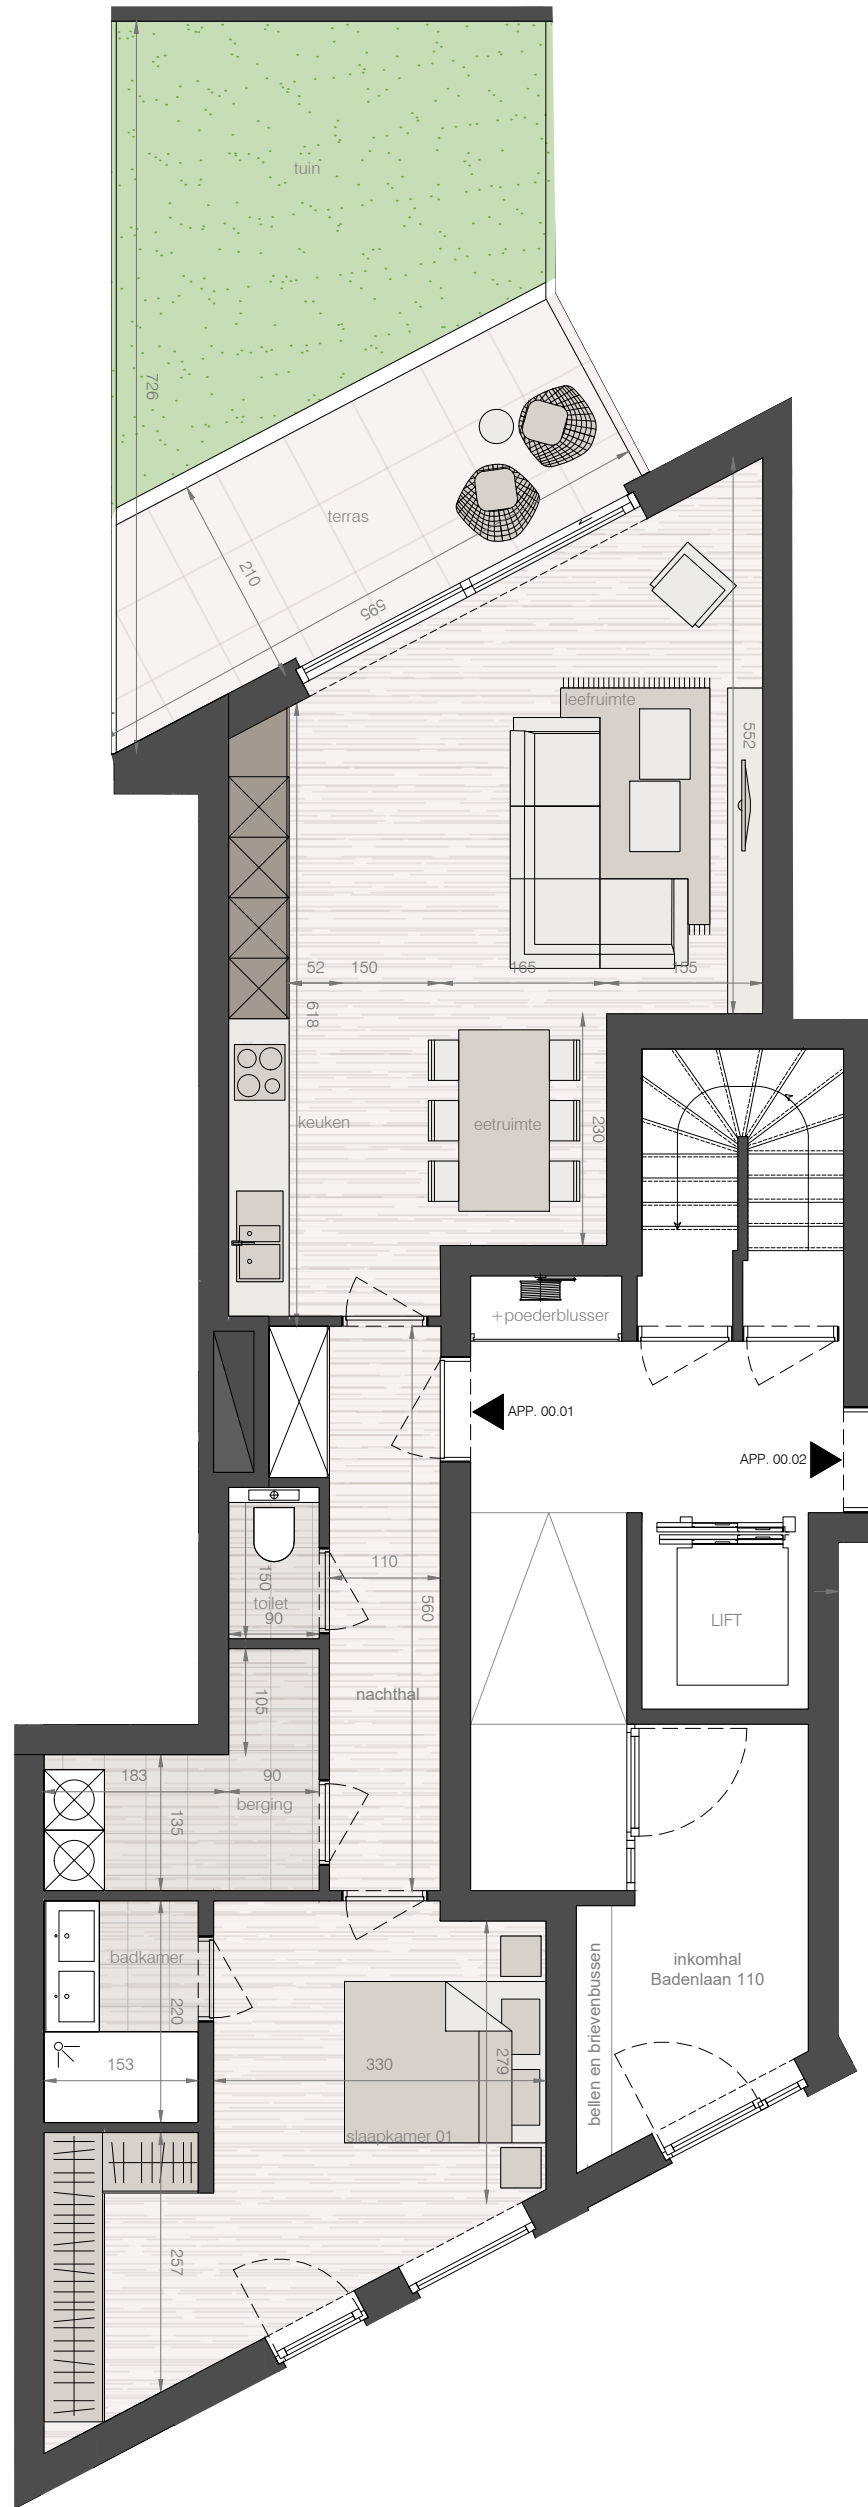

RESIDENTIE

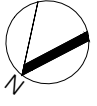

Badenlaan 110 unit 00.01
 oppervlakte. 78.51m²
 oppervlakte terras 28.23m²

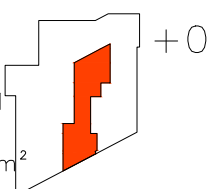

bouwheer
 TM CENAKEL
 Distellaan 5
 8242 middelkerke



verkoop
 058/62 30 30
 westende@caenen.be
 www.caenen.be
 059/21 21 21
 info@century21west.be
 www.century21.be



architect
 059/32 25 90
 info@a1ar.be
 www.a1ar.be