

OPP. WONING 1  
 verd2 36.19m<sup>2</sup>  
 verd1 45.01m<sup>2</sup>  
 glvl 6.05m<sup>2</sup>  
 tot.opp. = 87.25m<sup>2</sup>


OPP. WONING 2  
 verd2 36.57m<sup>2</sup>  
 verd1 44.52m<sup>2</sup>  
 glvl 10.34m<sup>2</sup>  
 tot.opp. = 91.43m<sup>2</sup>

OPP. WONING 3  
 verd2 44.01m<sup>2</sup>  
 verd1 48.96m<sup>2</sup>  
 glvl 9.07m<sup>2</sup>  
 tot.opp. = 102.04m<sup>2</sup>

VERDIEP 1      0 1m 2m 3m      SCHAAL 1:50

LEGENDE

	geventelbetonwerk
	snelbouw metselwerk
	isolatie/isolerende steen
	betonconstructie

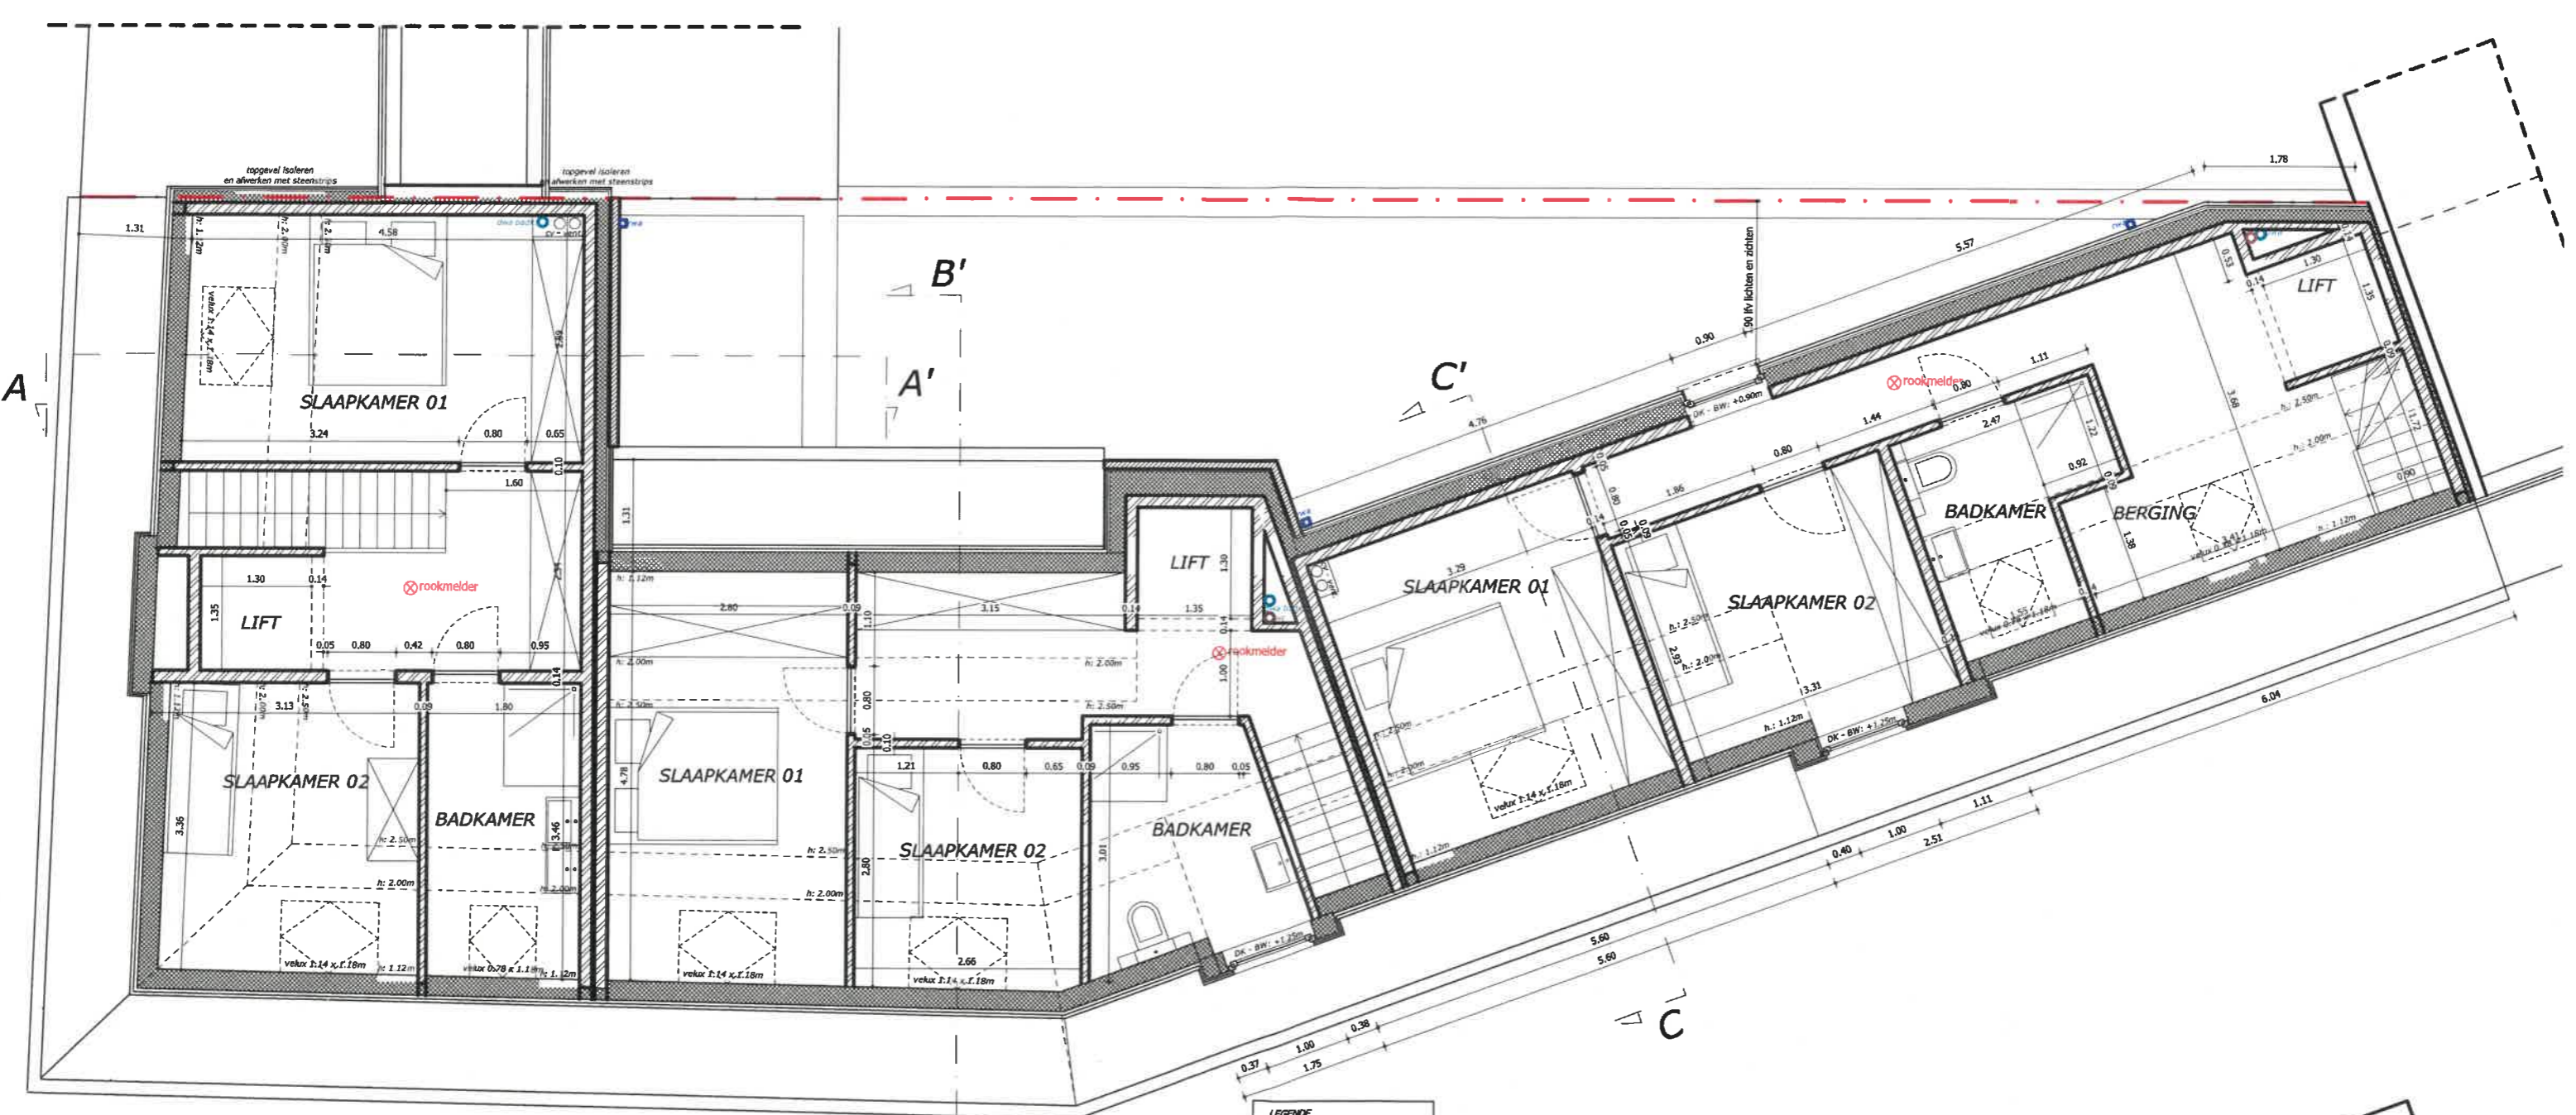

DAKVERDIEP

SCHAAL 1:50



**LEGENDE**

- gevelmetselwerk
- snelbouw metselwerk
- isolatie/isolerende steen
- betonconstructie

