

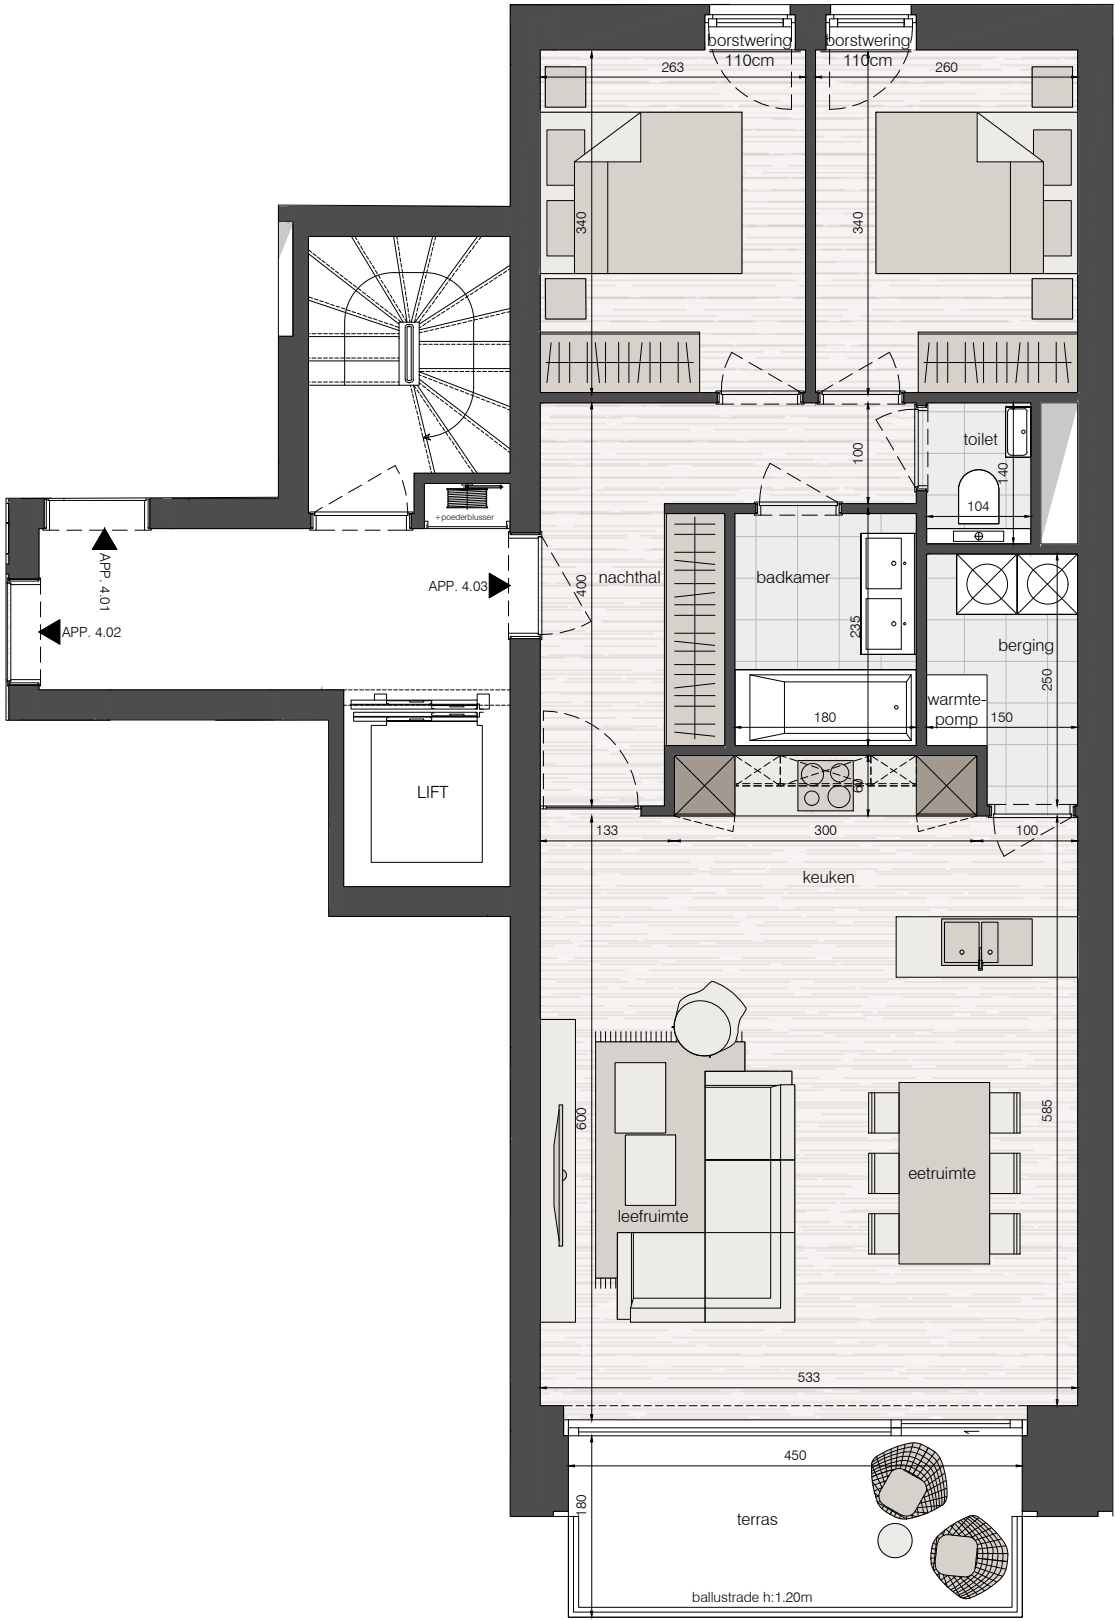


Deze plannen geven een indruk en zijn onder voorbehoud van wijzigingen van indeling, input stabiliteitsingenieur, uitvoeringsdetails en materialen. Maten zijn indicatief. Meubels en inrichting illustratief en niet inbegrepen. Voor gedetailleerde info over afwerking en plaatsing technieken raadpleeg de algemene voorwaarden.

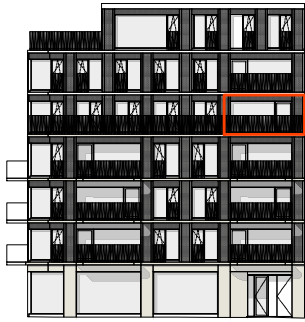

Zomerlaan 5 unit 04.03
oppervlakte 83.58m²
oppervlakte terras 8.1m²

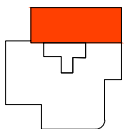

+4

bouwheer
Westende Construct
Distellaan 5
8434 Westende



verkoop
058/62 30 30
westende@caenen.be
www.caenen.be
059/21 21 21
info@century21west.be
www.century21.be



architect
059/32 25 90
info@alar.be
www.alar.be