


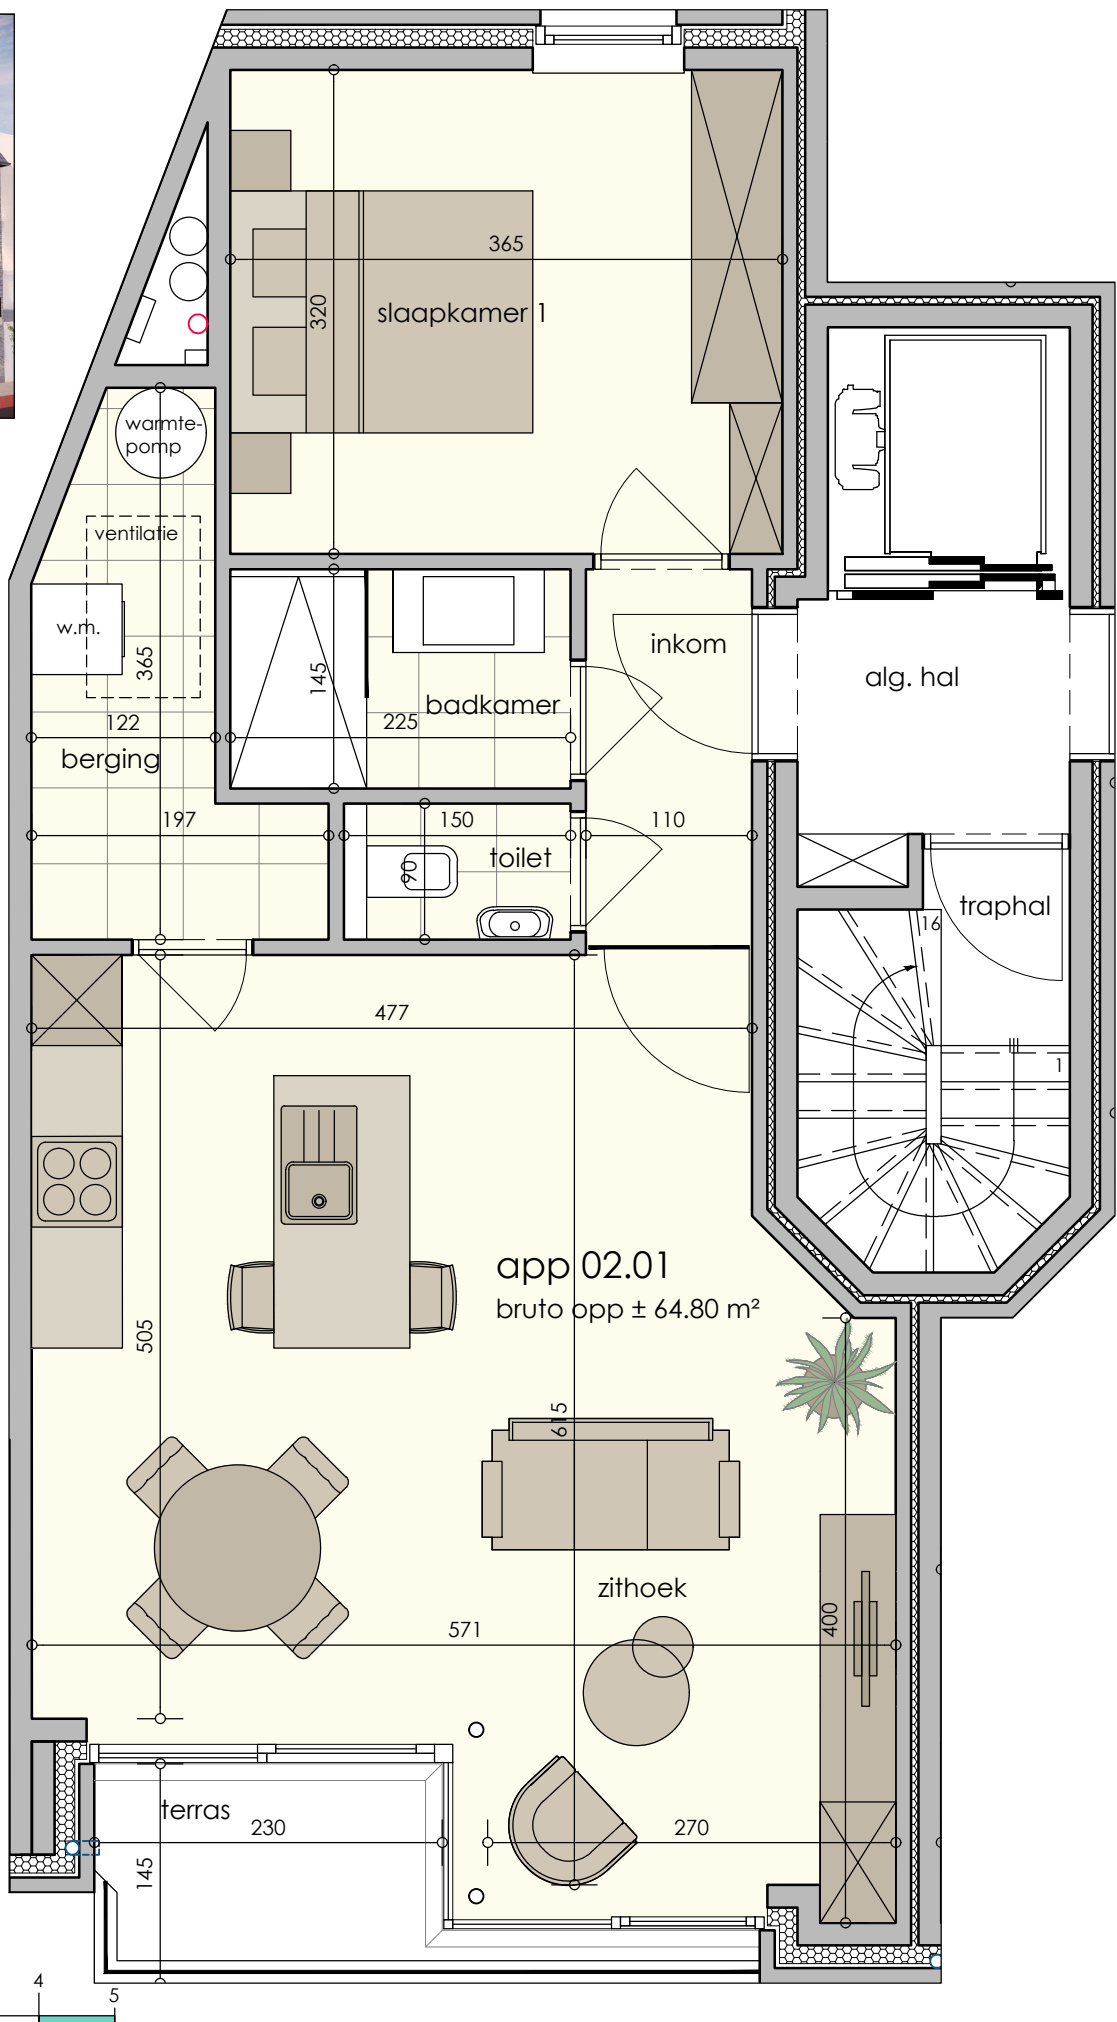

Deze plannen zijn indicatief en zijn onder voorbehoud van wijzigingen van indeling, stabiliteitsingenieur, uitvoeringsdetails en materialen. Maten zijn indicatief. Meubels en inrichting zijn illustratief en niet inbegrepen.



Residentie Lena
oppervlakte app.: 64.80m²
oppervlakte terras: 3.37m²
Bouwplaats: Westendelaan 348, B-8434 Middelkerke

Bouwheer:
Westende Construct
Distellaan 5
B-8434 Westende



Architect:
Paret 2 architecten bv
Ridder-Janlaan 34
B-8890 Dadizele
thomas@architectparet.be