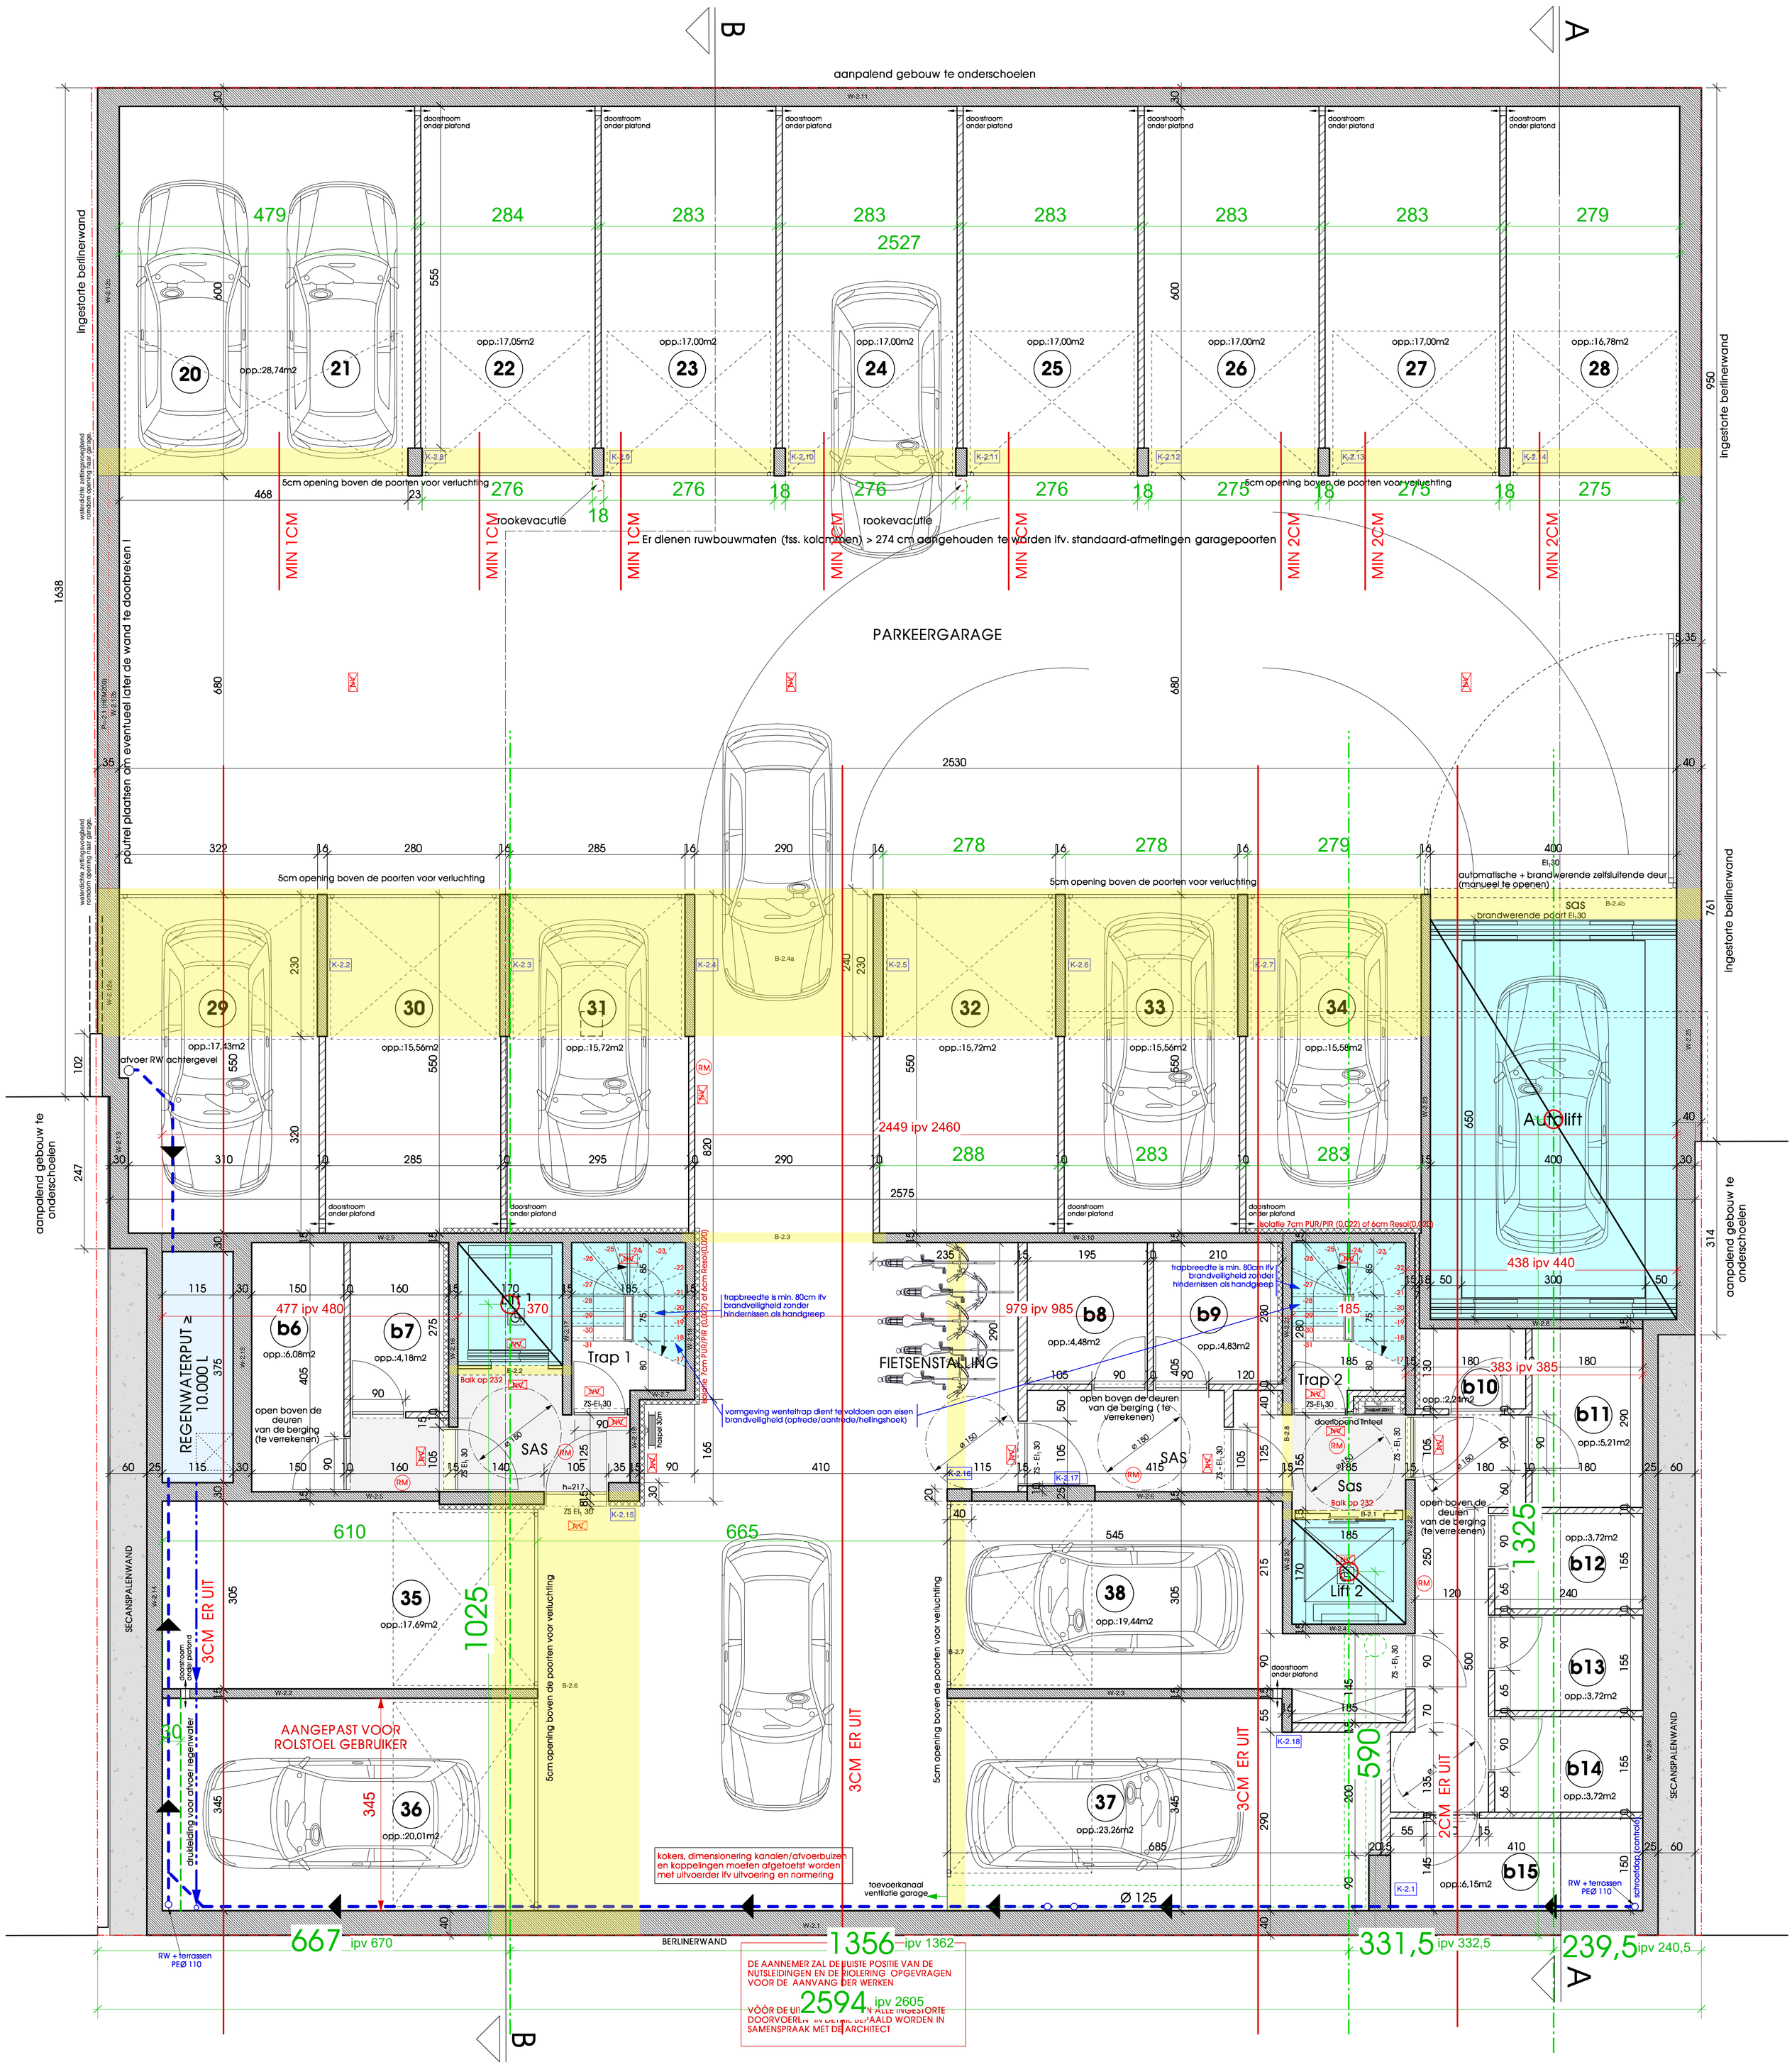

PARKEERKELDER -2

Schaal: 1:50

0 50 100 200 500 cm

Bouwen van een appartementsgebouw met handelsruimten en garagekelder, na slopen van 2 woningen. — Franslaan 60/62 , 8620 NIEUWPOORT

Kadastrale gegevens bouwplaats: Nieuwpoort, afd. 2, sectie D, nrs.131m, 131g en 131a2

Bouwheer: Weyne Projects Bvba — Franslaan 59, 8620 NIEUWPOORT

PARKEERKELDER -2 | dossiernr: WPN | 15 mei 2019

DE JAEGHERE ARCHITECTUURATELIER
www.stevendejaeghere.be - 0478/ 59 59 88 - Fonteinestraat 53, 8700 Tielt