

STAD NIEUWPOORT
BOUWEN VAN TWEE WERKMANSHUZEN
GELIEN WITTE BRIGADE LAAN N°5
KADASTRALE GECTIE Δ N° 32.812
EIGENDOM VAN DE HEREN:
LOT 1: MOERMAN JEAN
POTTERSTRAAT 42 NIEUWPOORT
LOT 2: BOUVE DAOU
WESTSTRAAT 80 WESTENDE.


SCHAAL: 0.02 M.p.M.

de Aanvrager.

Voor akkoord:
de Architect N° 1.477
Emmanuel GELLES
107 Van Ingelghem, OOSTENDE

de Eigenaar

Geken en goedgekeurd door het
Stadsbestuur van Oostende
op 3 DEC 1928
De Secretaris De Burgemeester

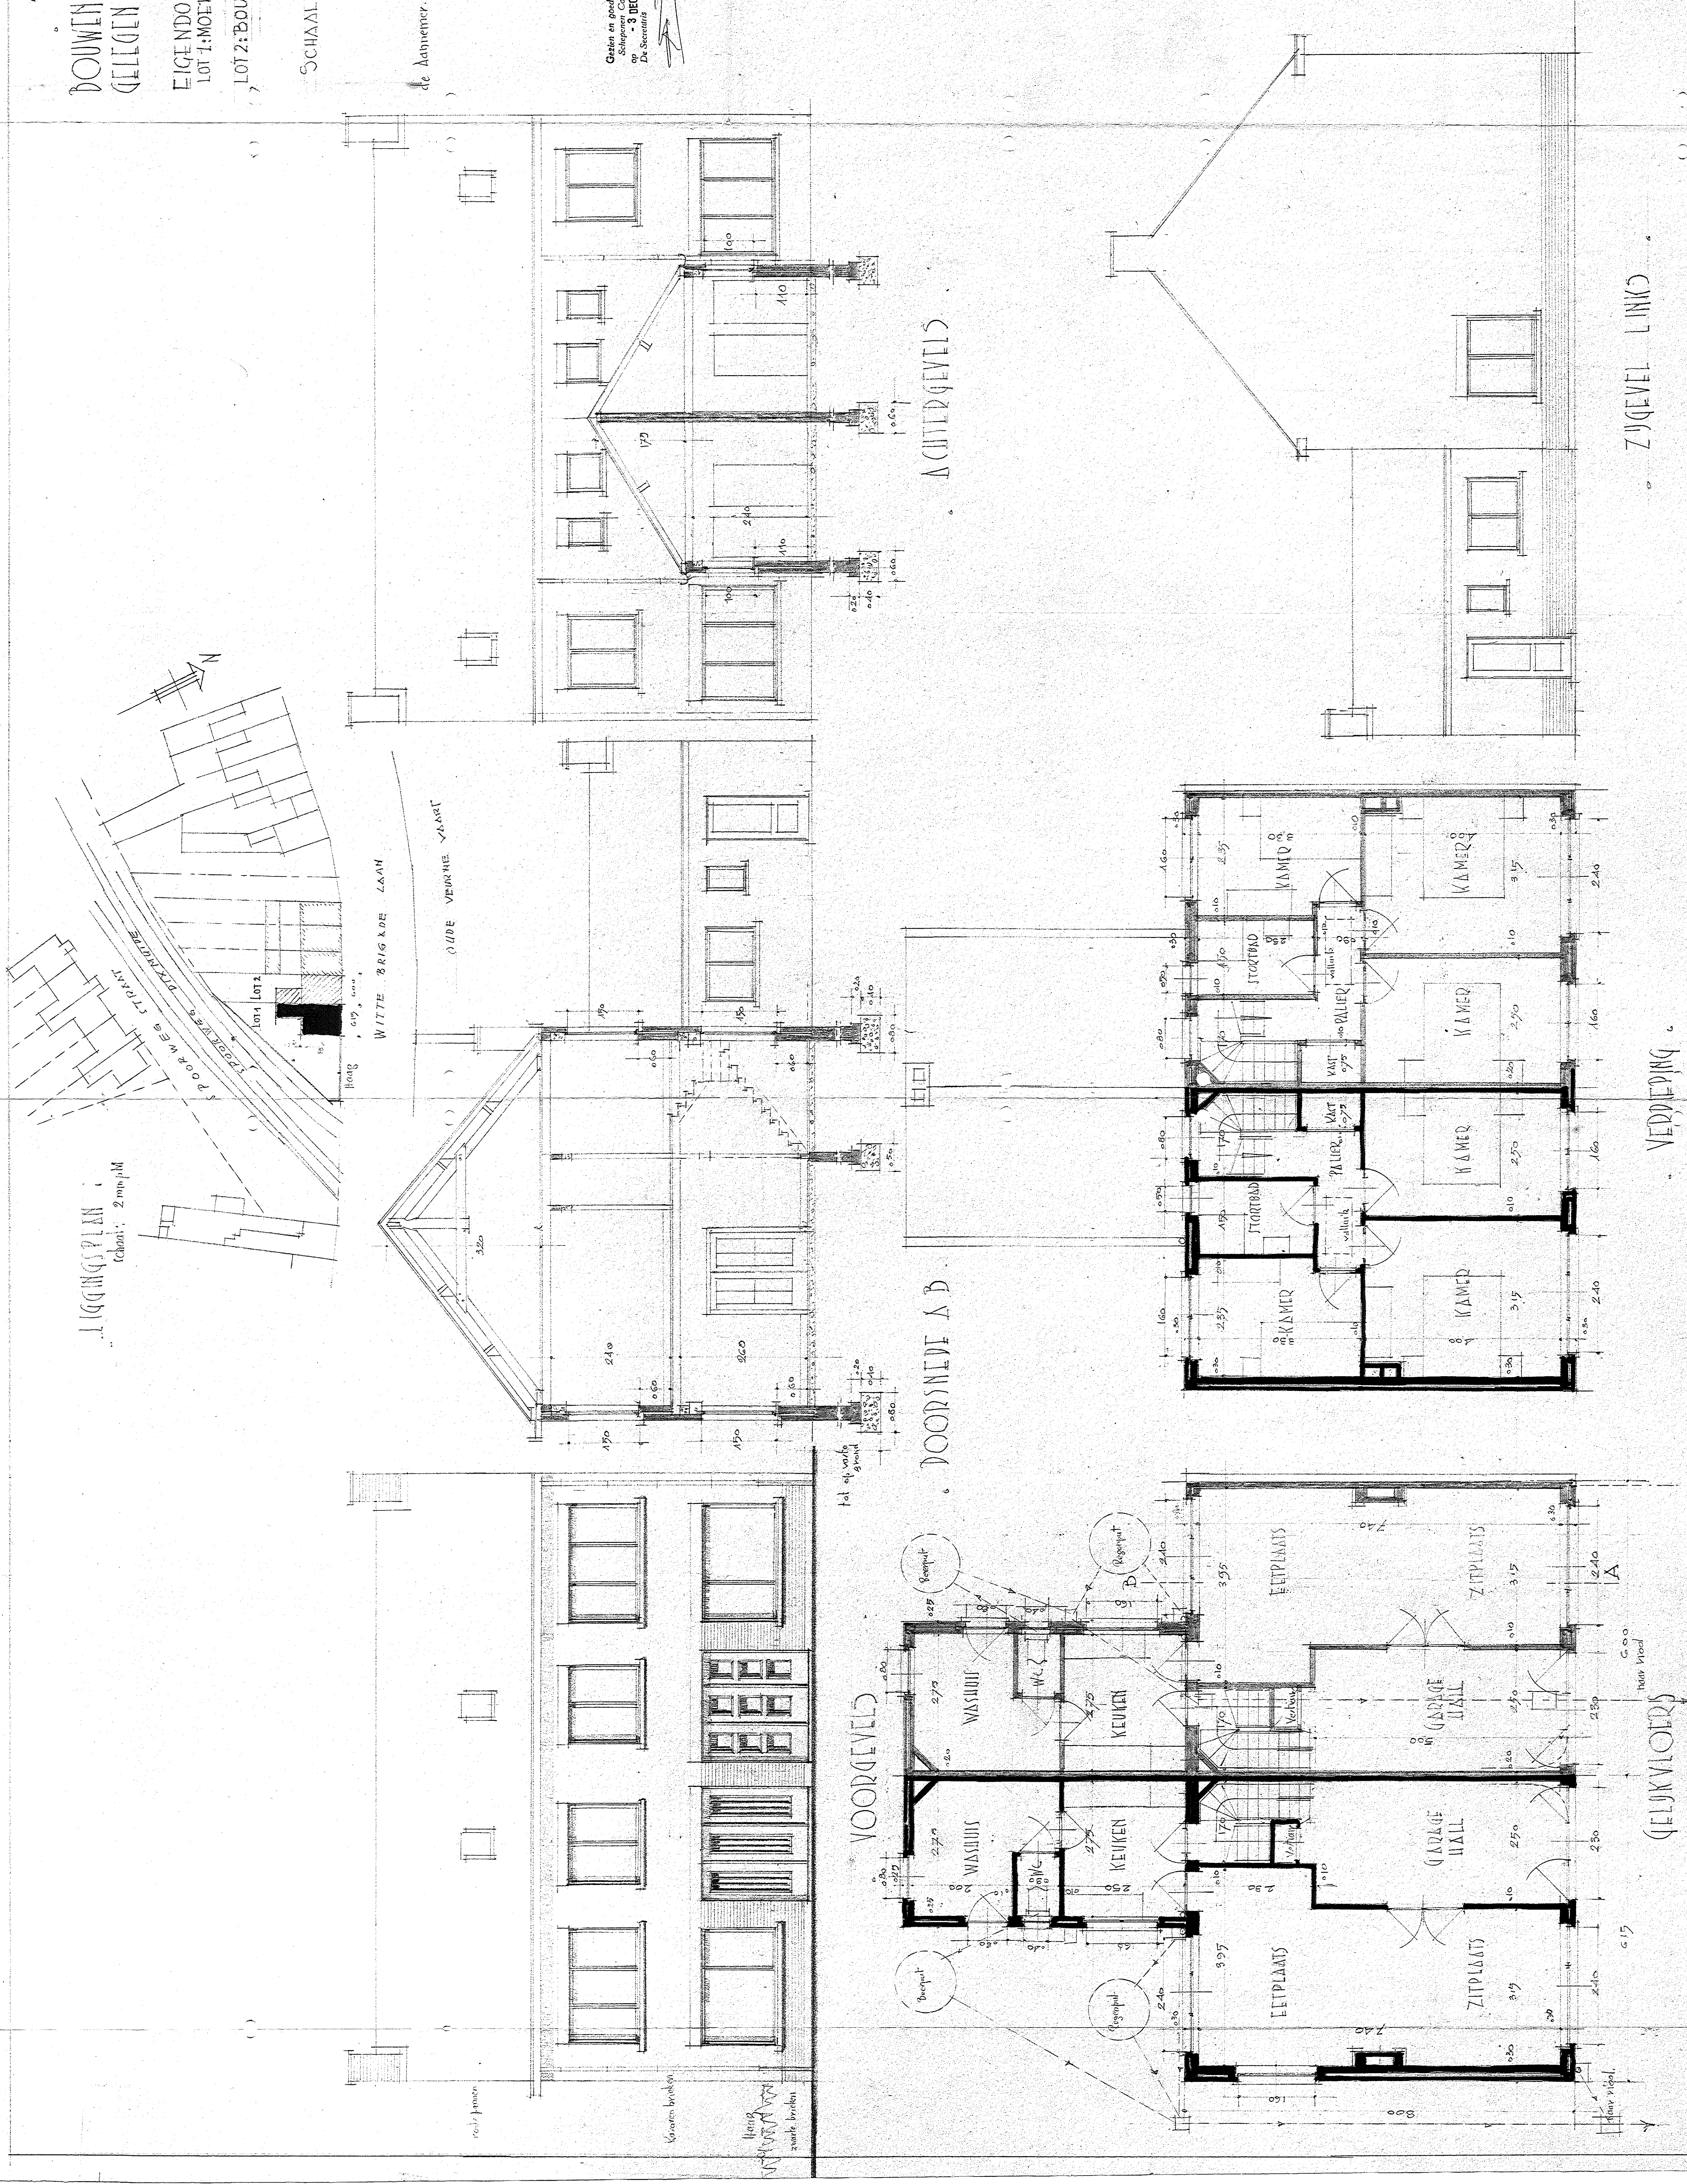

ZIJDEVEL LINKS

VERDEPLAATS

VERDEPLAATS